


CUADRO DE SUPERFICIES

SIGLA	DETALLE	ÁREA
A	MANZANA A INTERVENIR	9810 m2

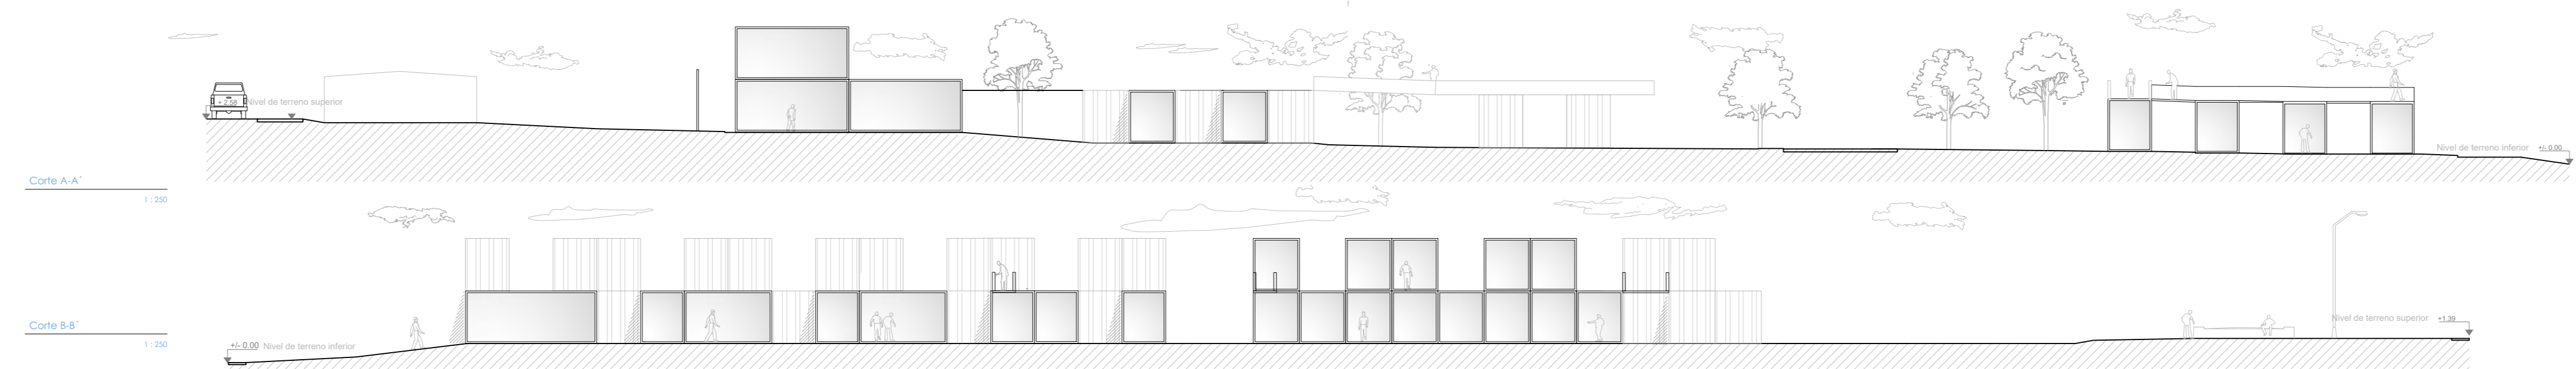

	SOLAR Y CORREA LTDA Arquitectura y Construcción Antonio Solar & Manuel Correa 21 de Mayo 1342	Timbre DOM
	Proyecto Plan maestro planta San Gregorio	Firma Arquitecto/Propietario
Mandante Enap	Dirección Planta refinera de San Gregorio	Contenido Planta, emplazamiento, ubicación y cortes
Dibujante F. A.S. Rol avalúo	Escala 1:200 Fecha 10/02/25	Lámina L1/4