
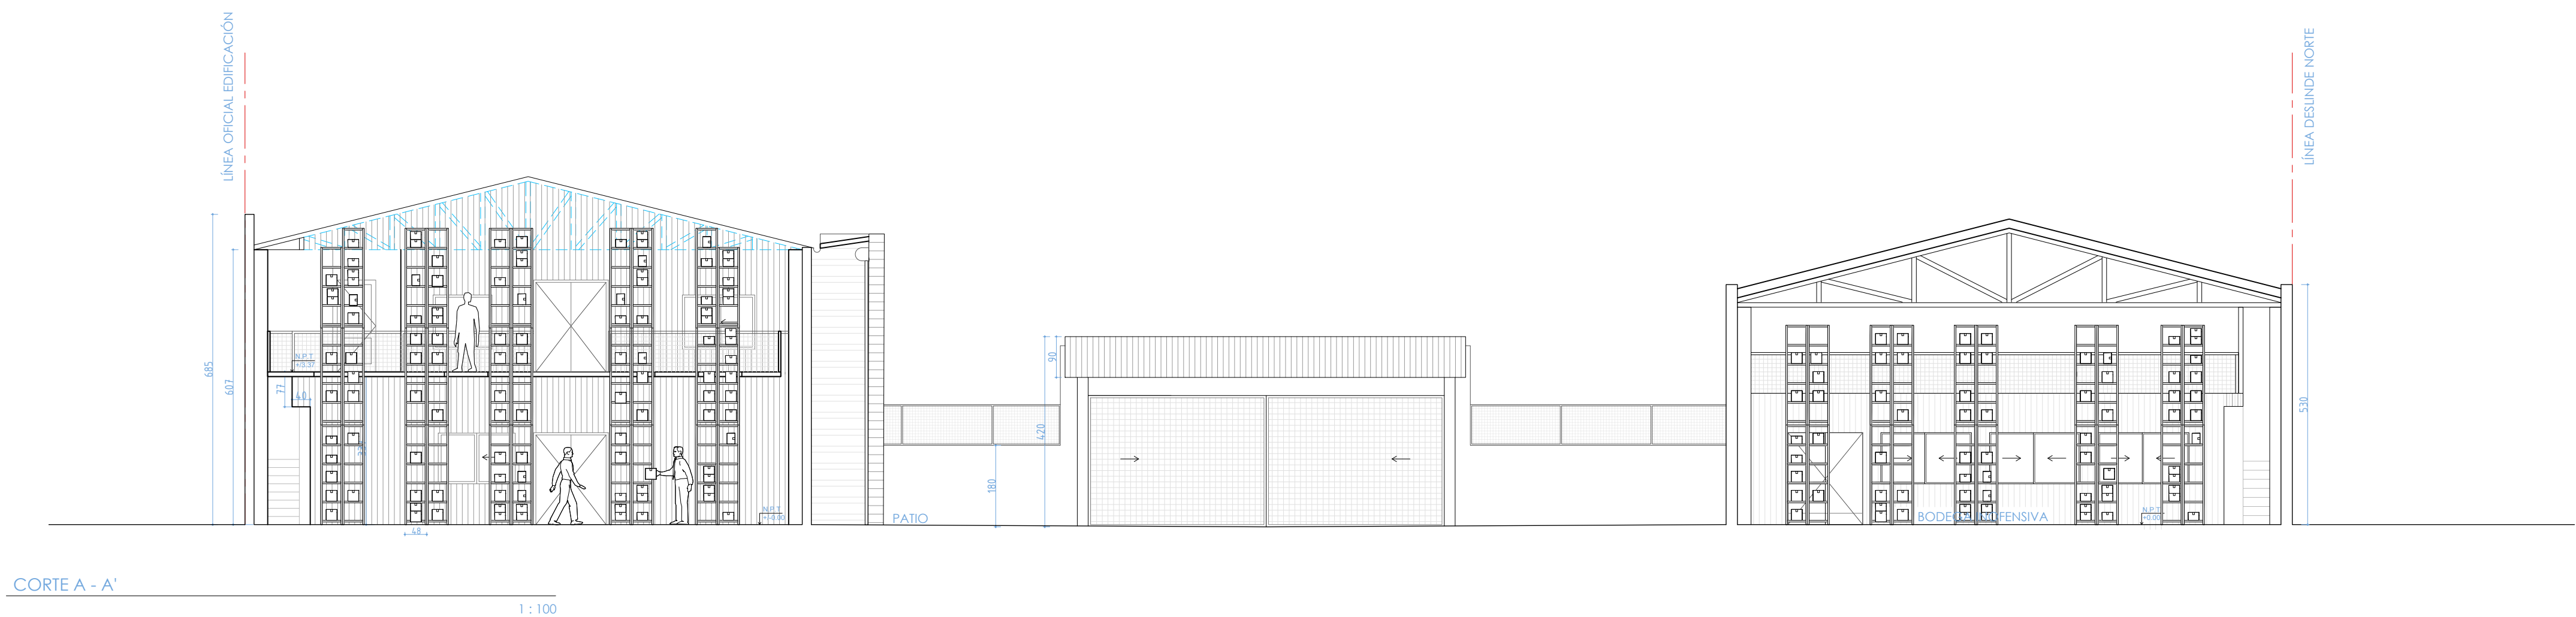
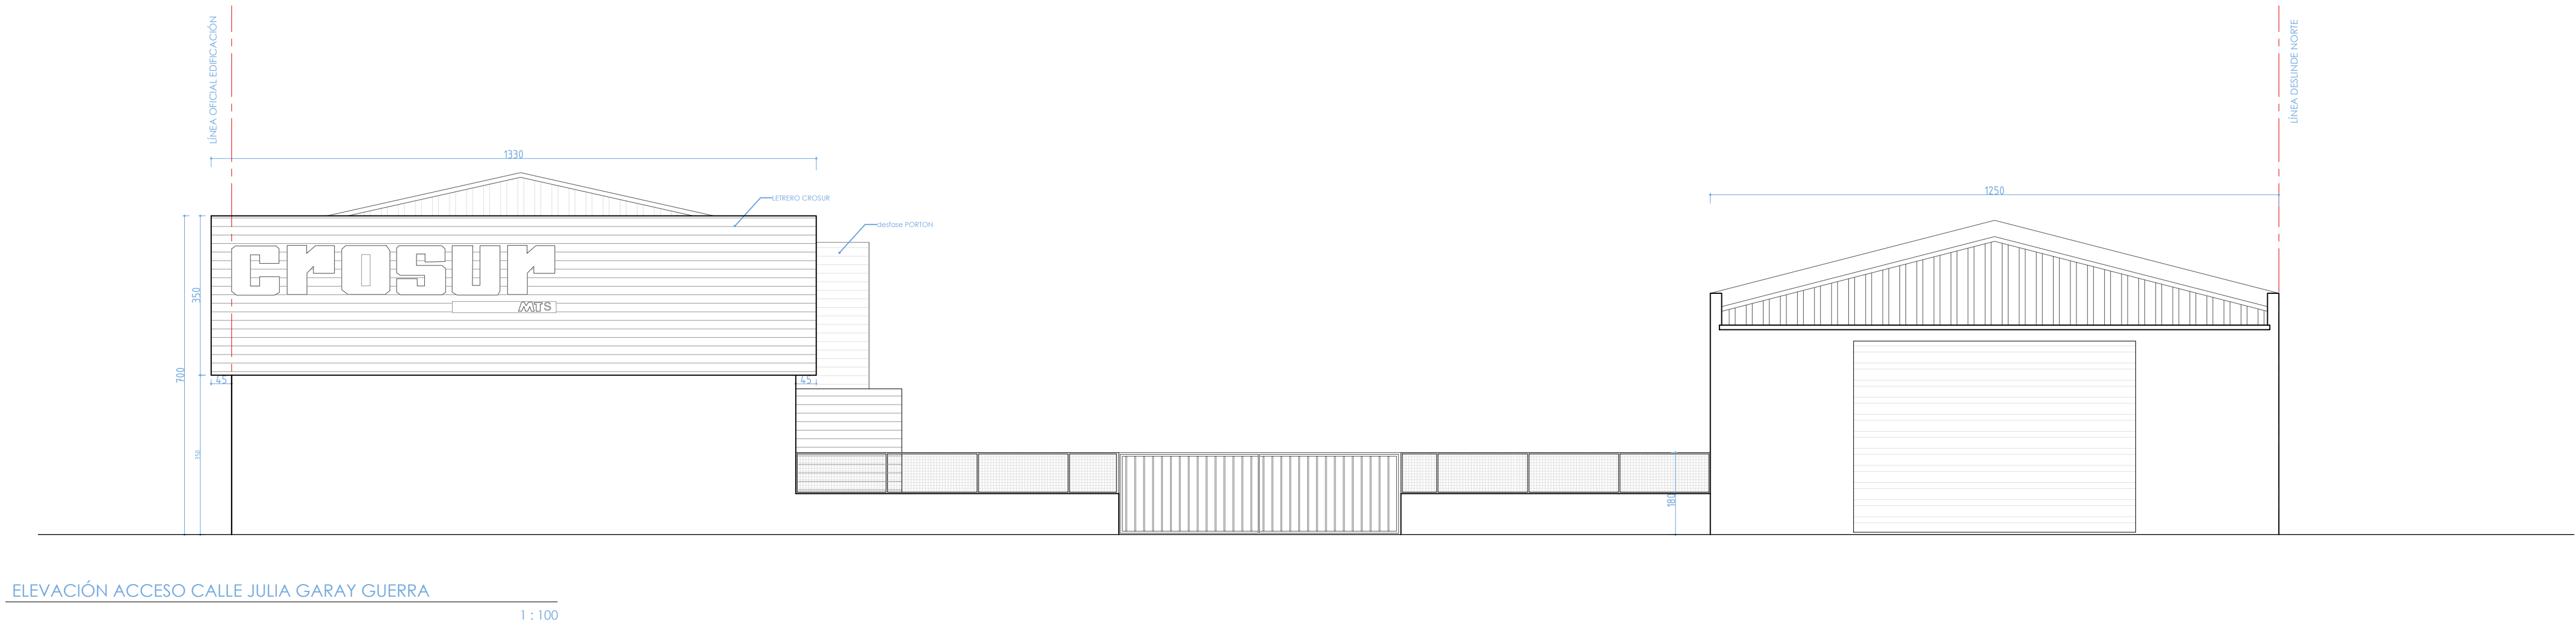
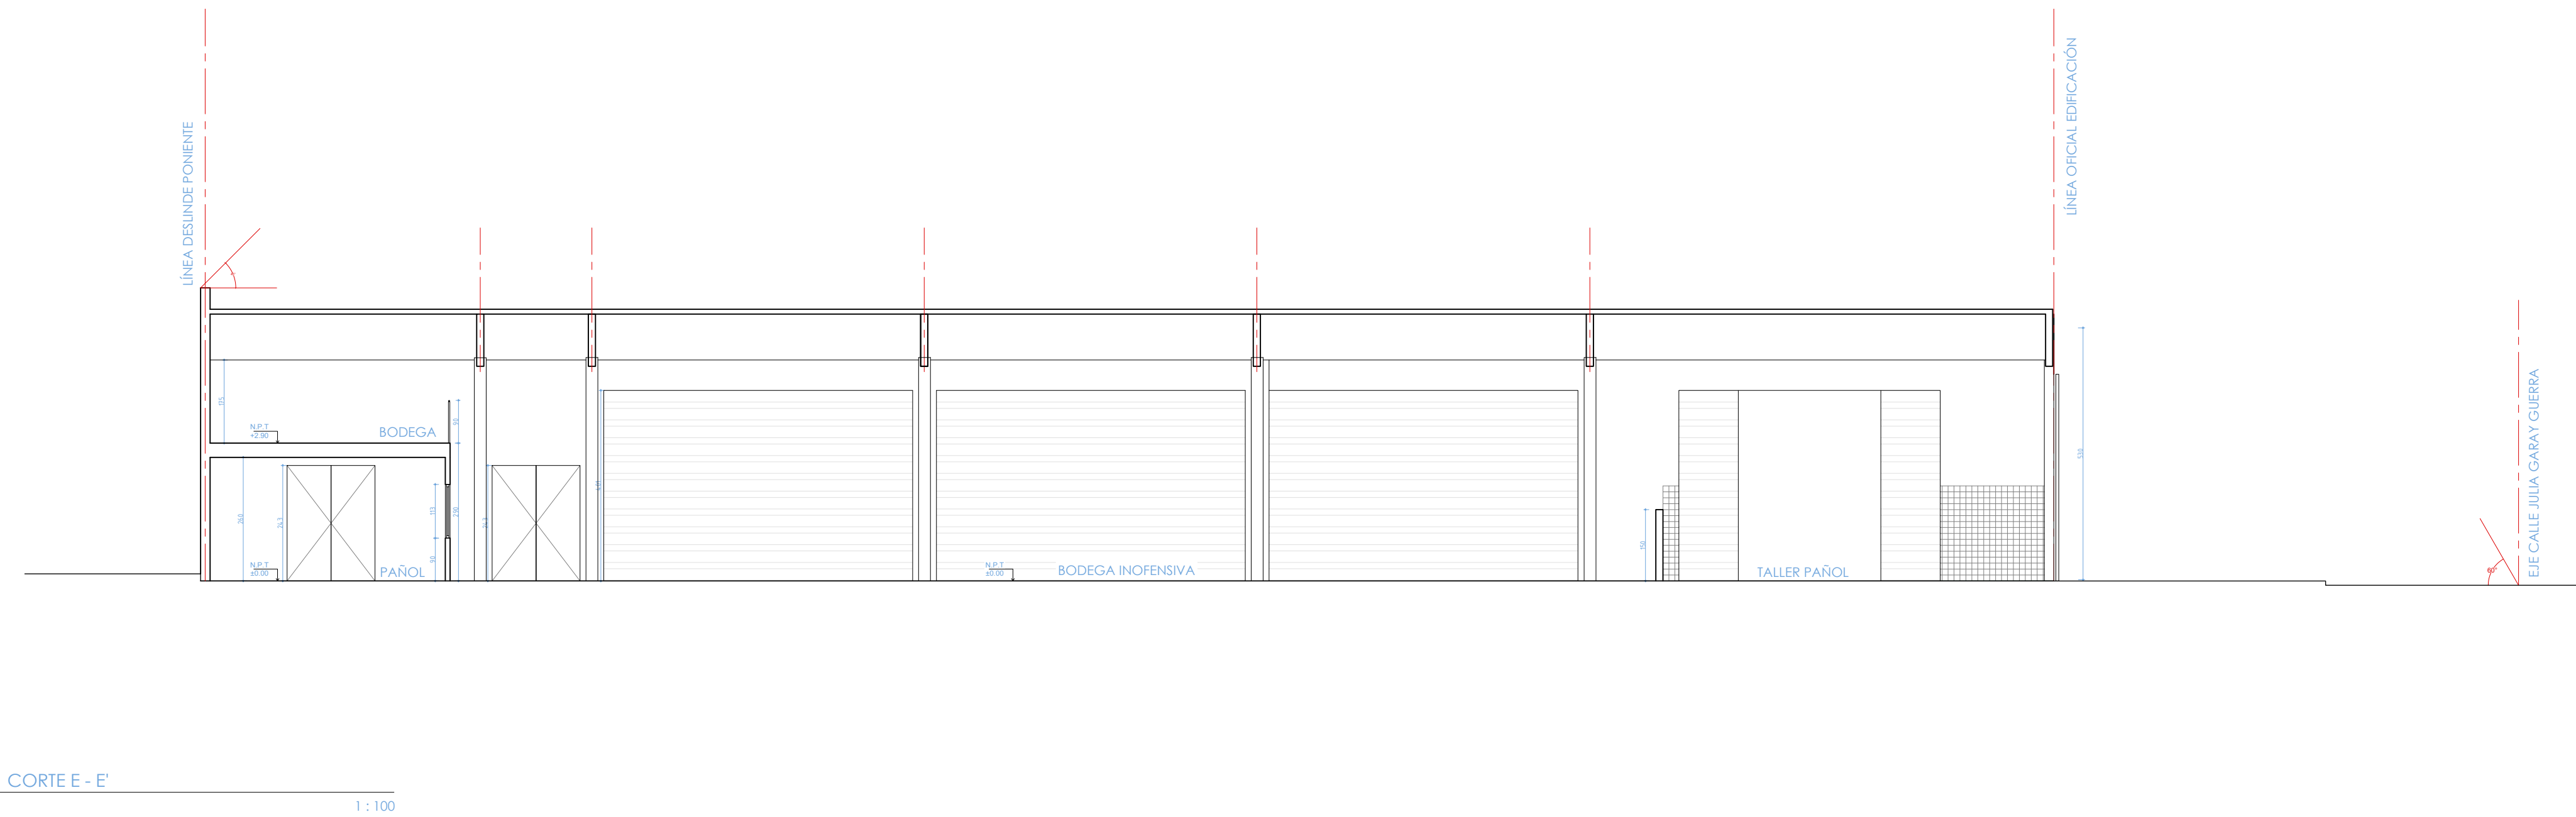
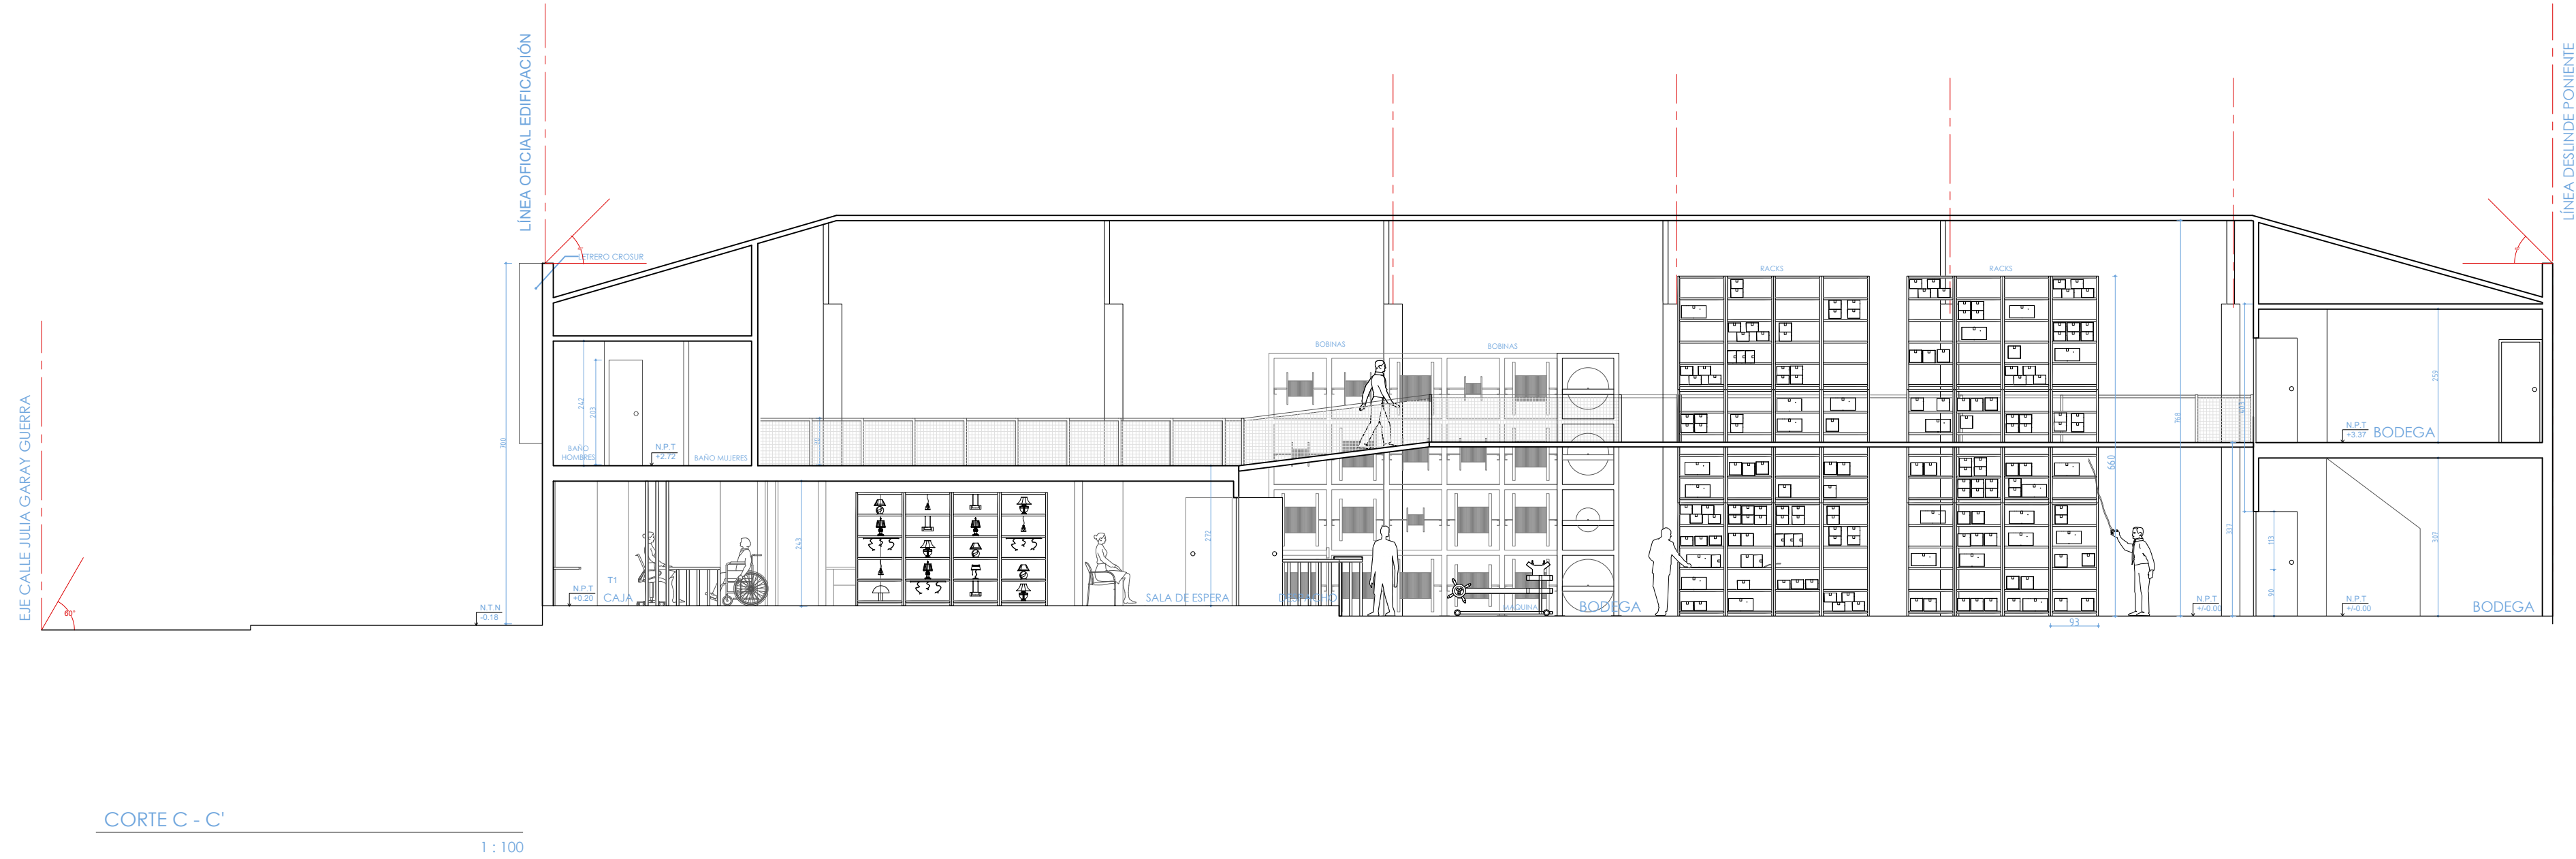
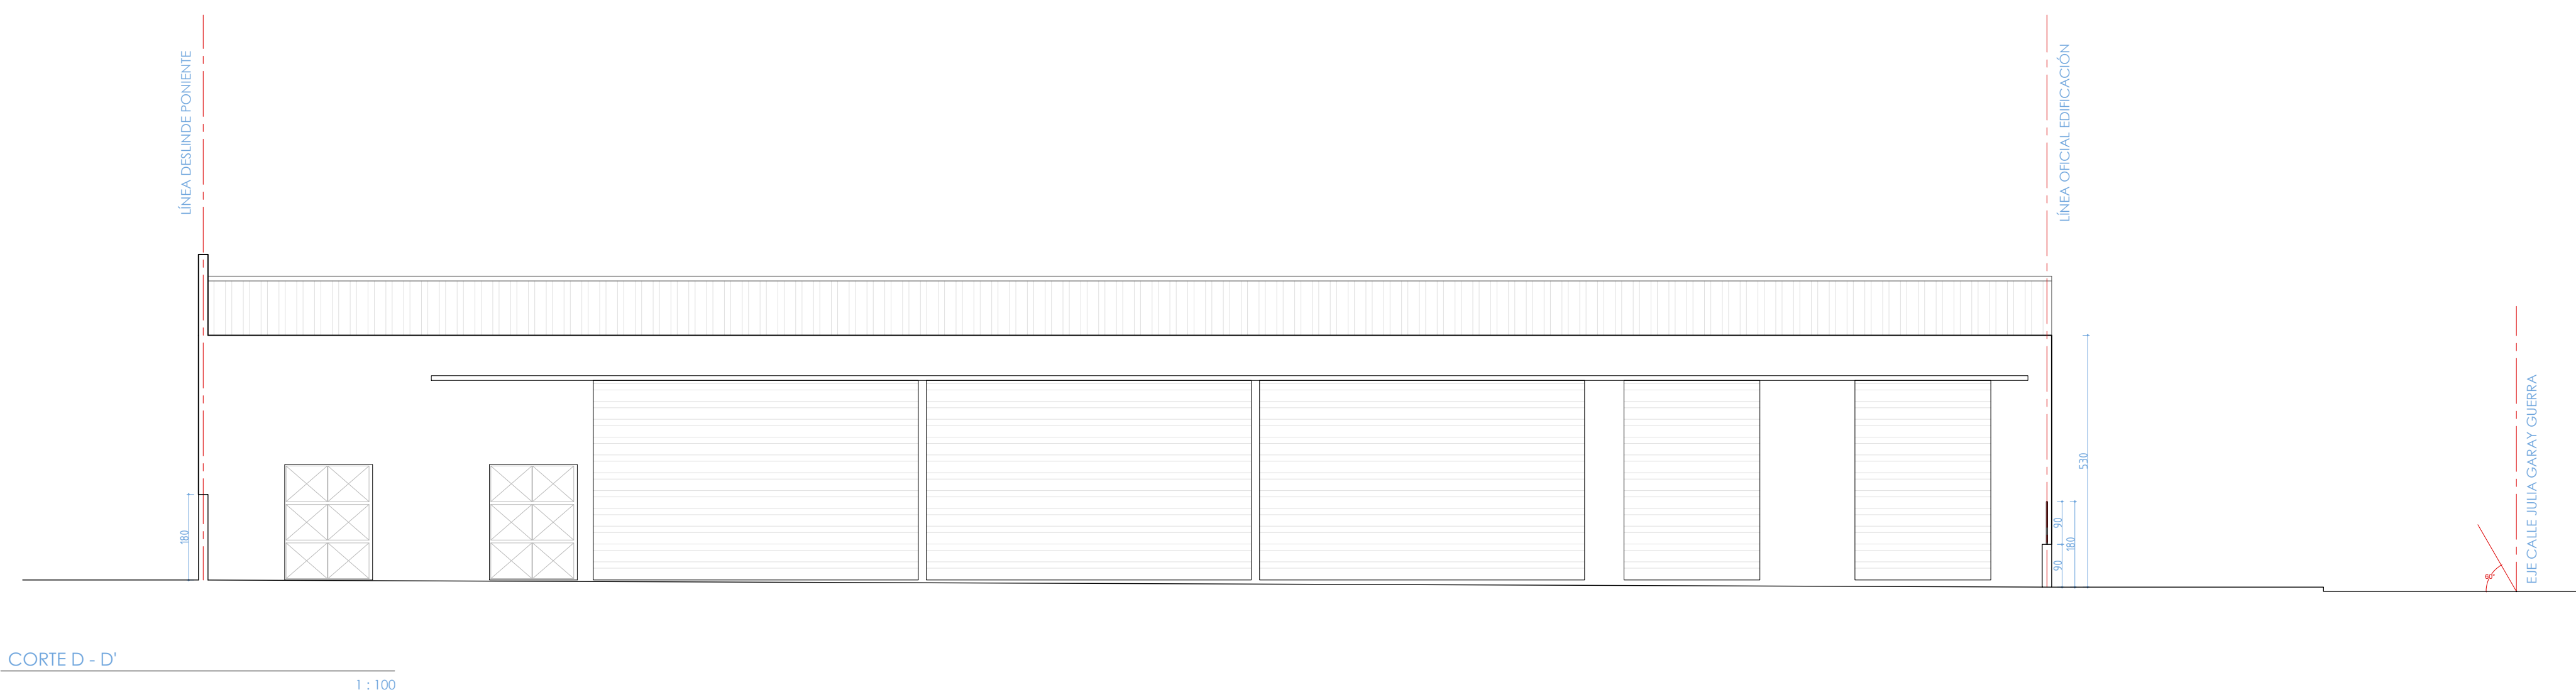


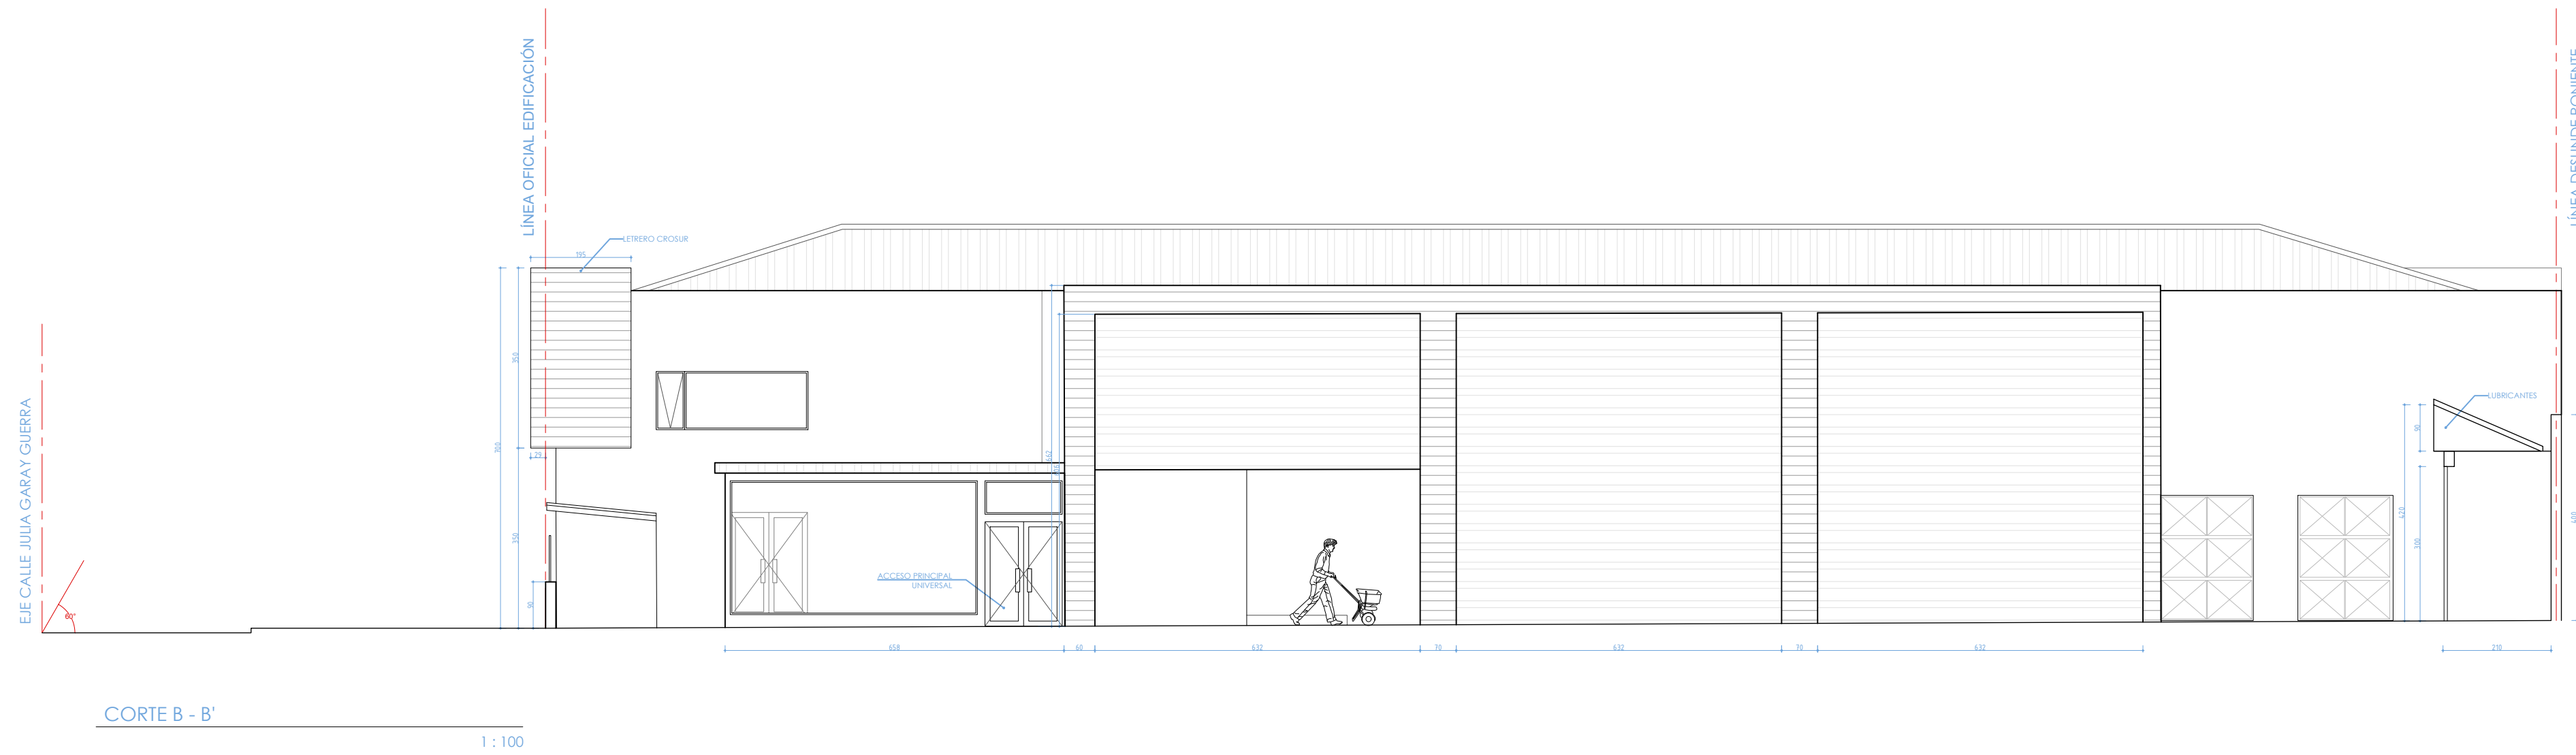

S & C	SOLAR Y CORREA LTDA Arquitectura y Construcción Antonio Solar & Manuel Correa 21 de Mayo 1342	Timbre DOM	
		Firma Arquitecto/Propietario	
Proyecto Ampliación bodegas crosur			
Mandante CROSUR			
Dirección Julia Garay		Escala INDICADAS	
Contenido Cortes, detalle puertas y ventanas		Fecha 09/04/26	
Dibujante F.A.S. M.R.R. Rol avalúo 1760-12		Lámina L2/2	