

NORTE

1 : 100

OESTE

1 : 100


Nivel 2 Copla 1 Copla 1




CORTE B - B'

1:50

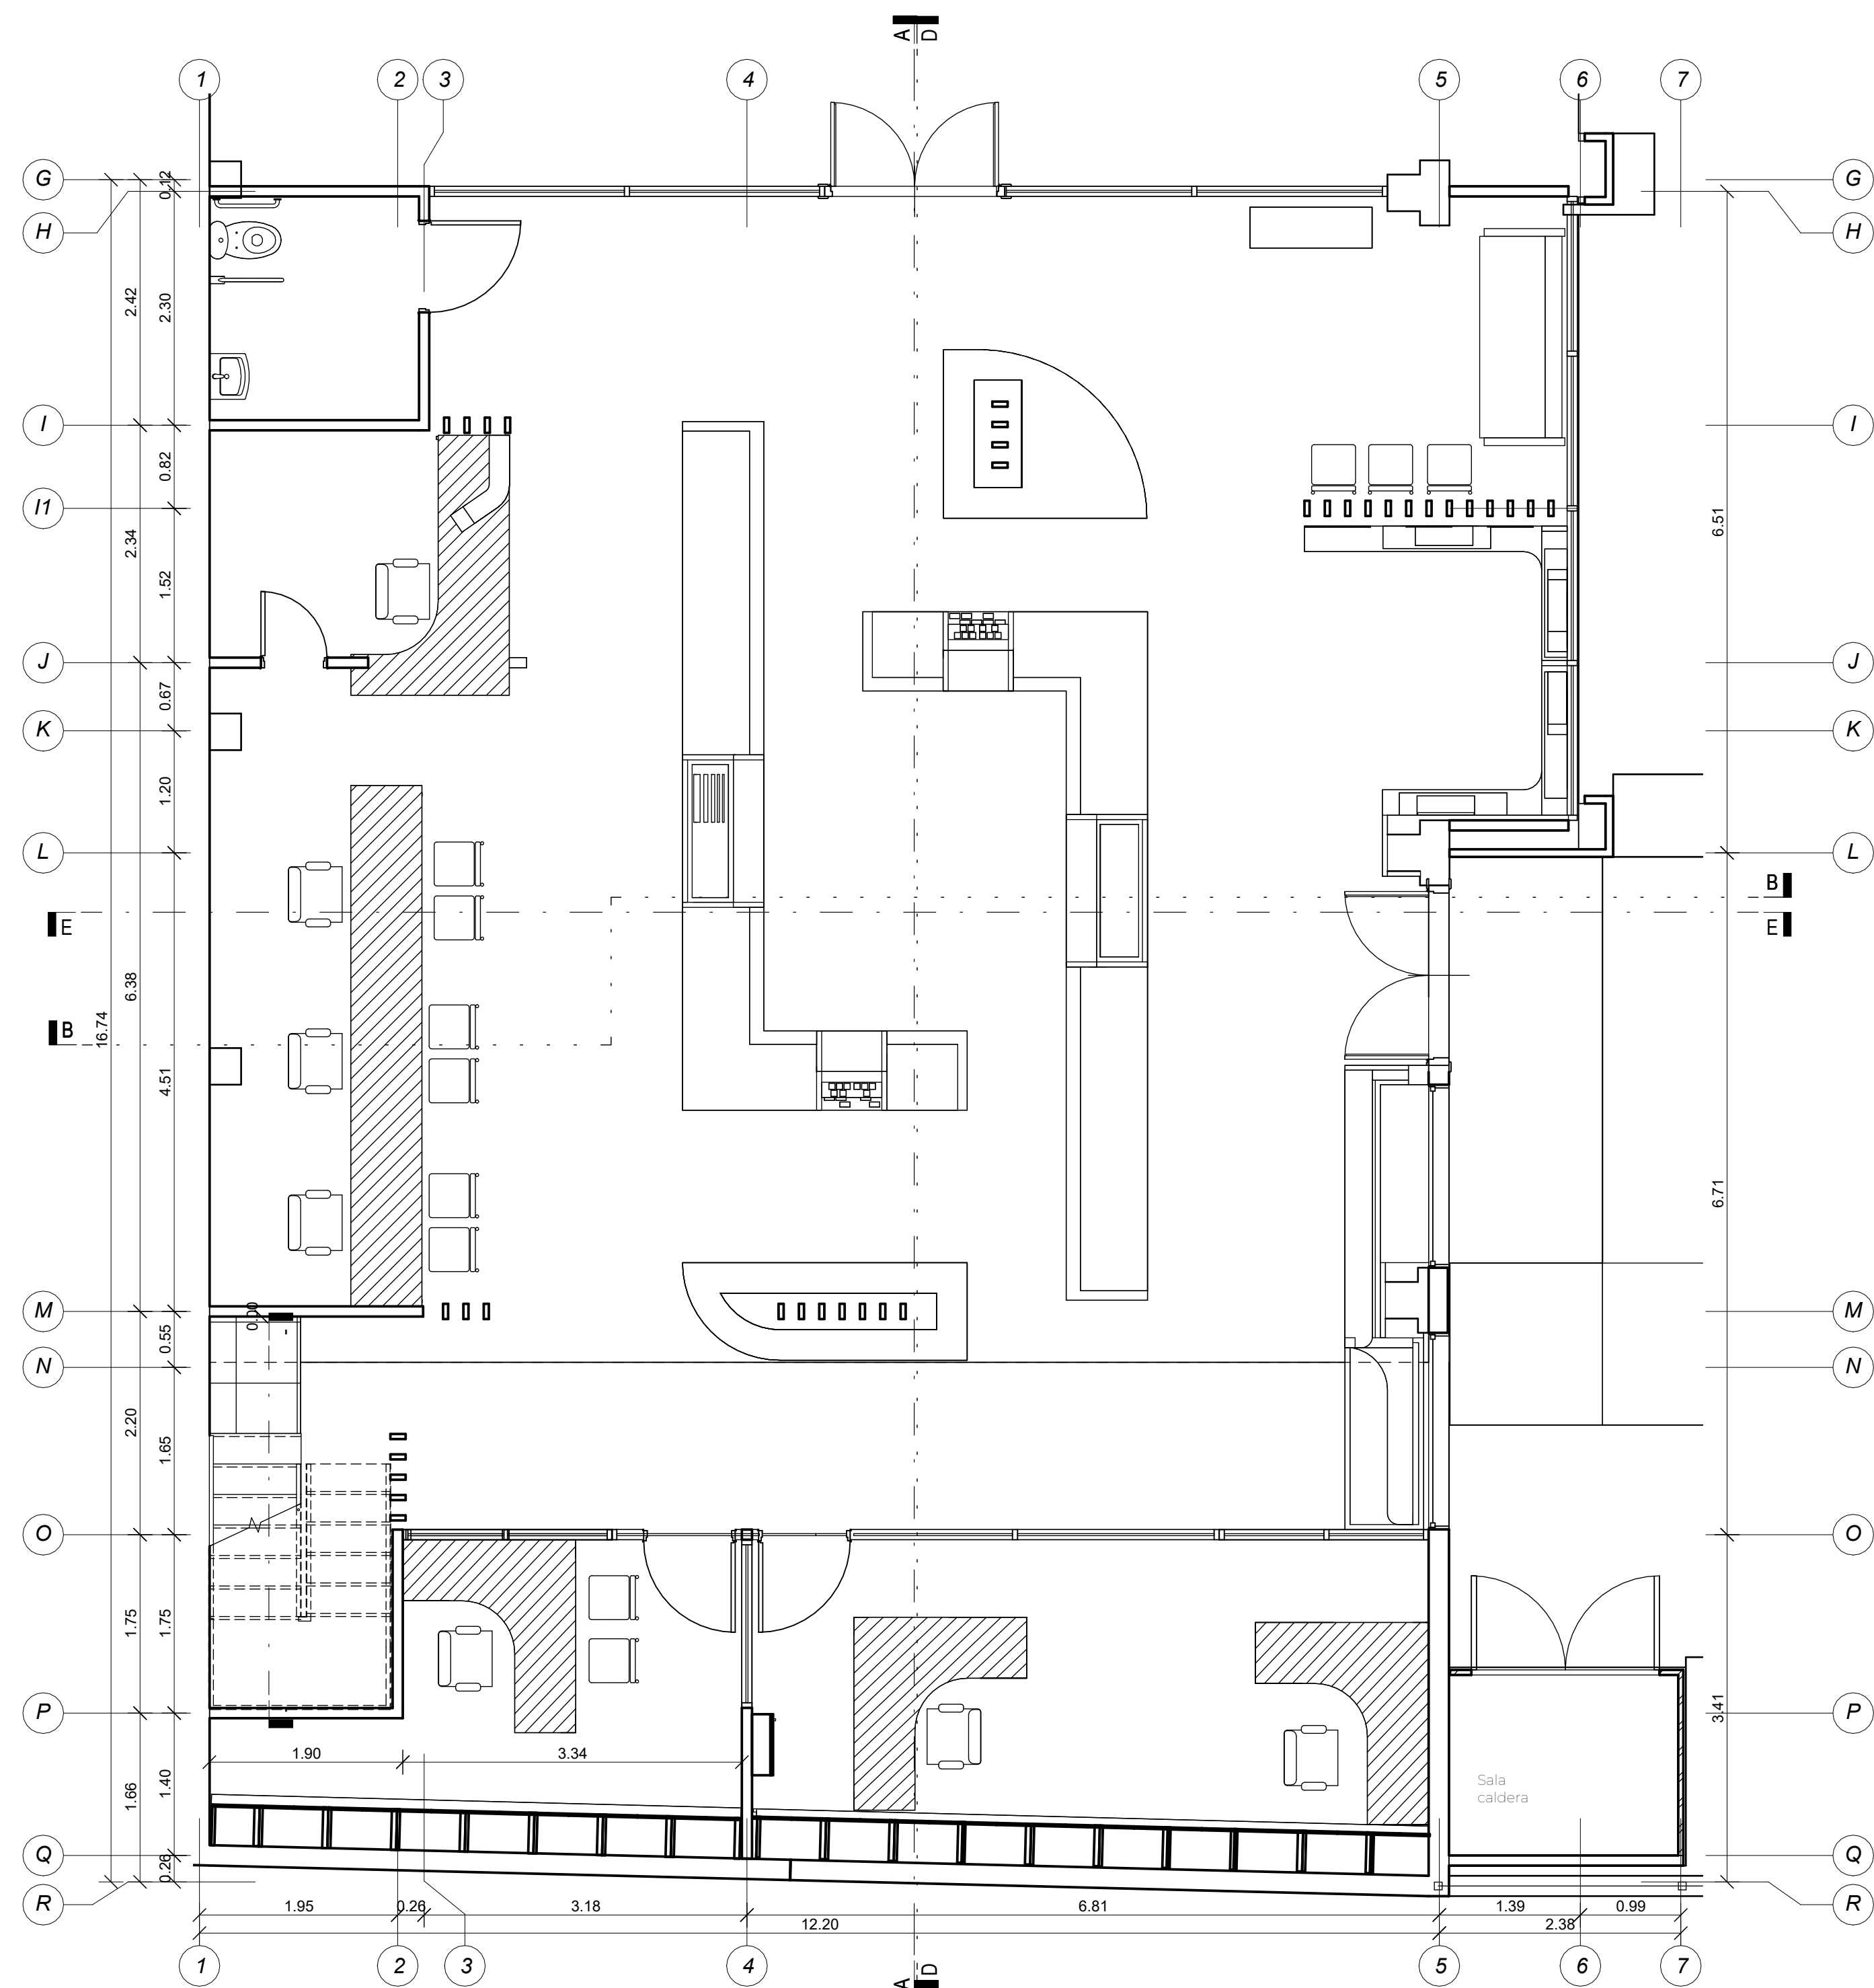


PLANTA NIVEL 1

1:50




CORTE E - E'

1:50

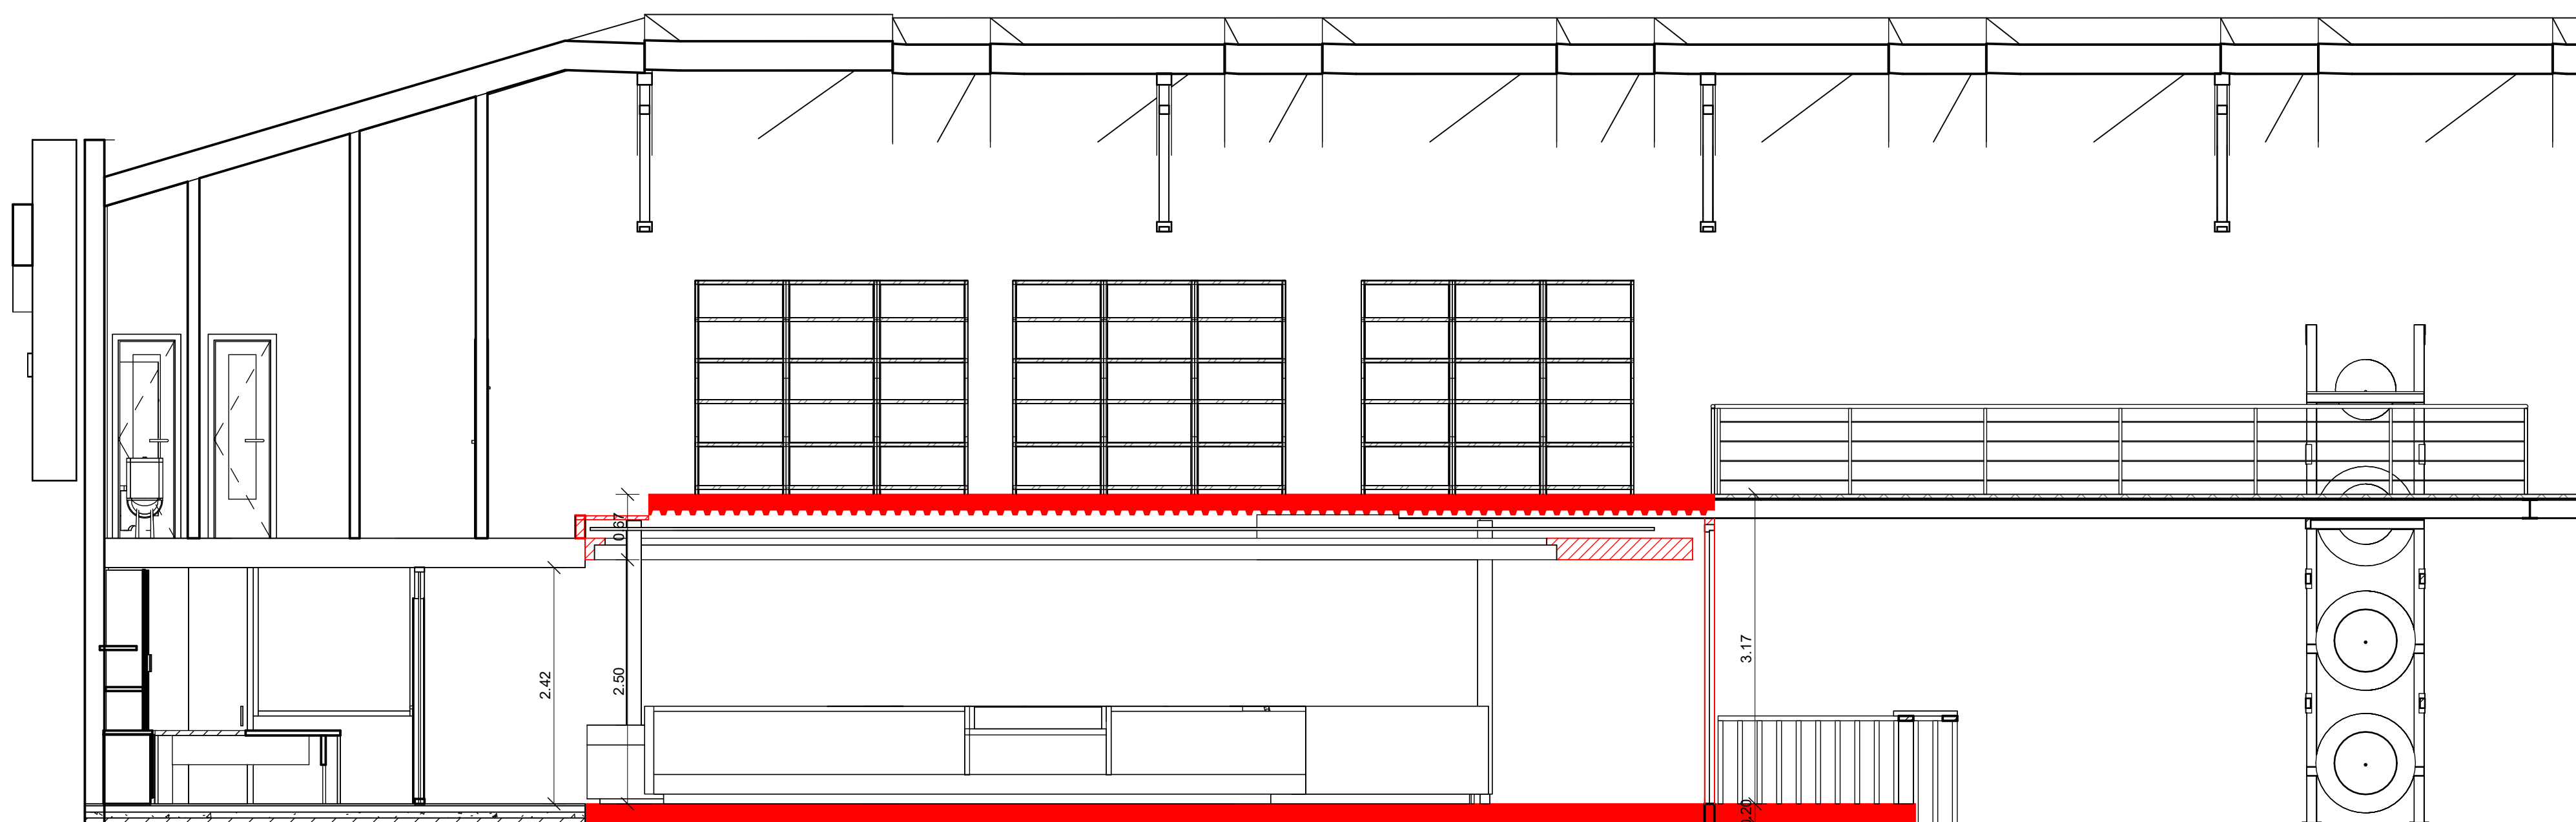

CORTE A - A'

1:50

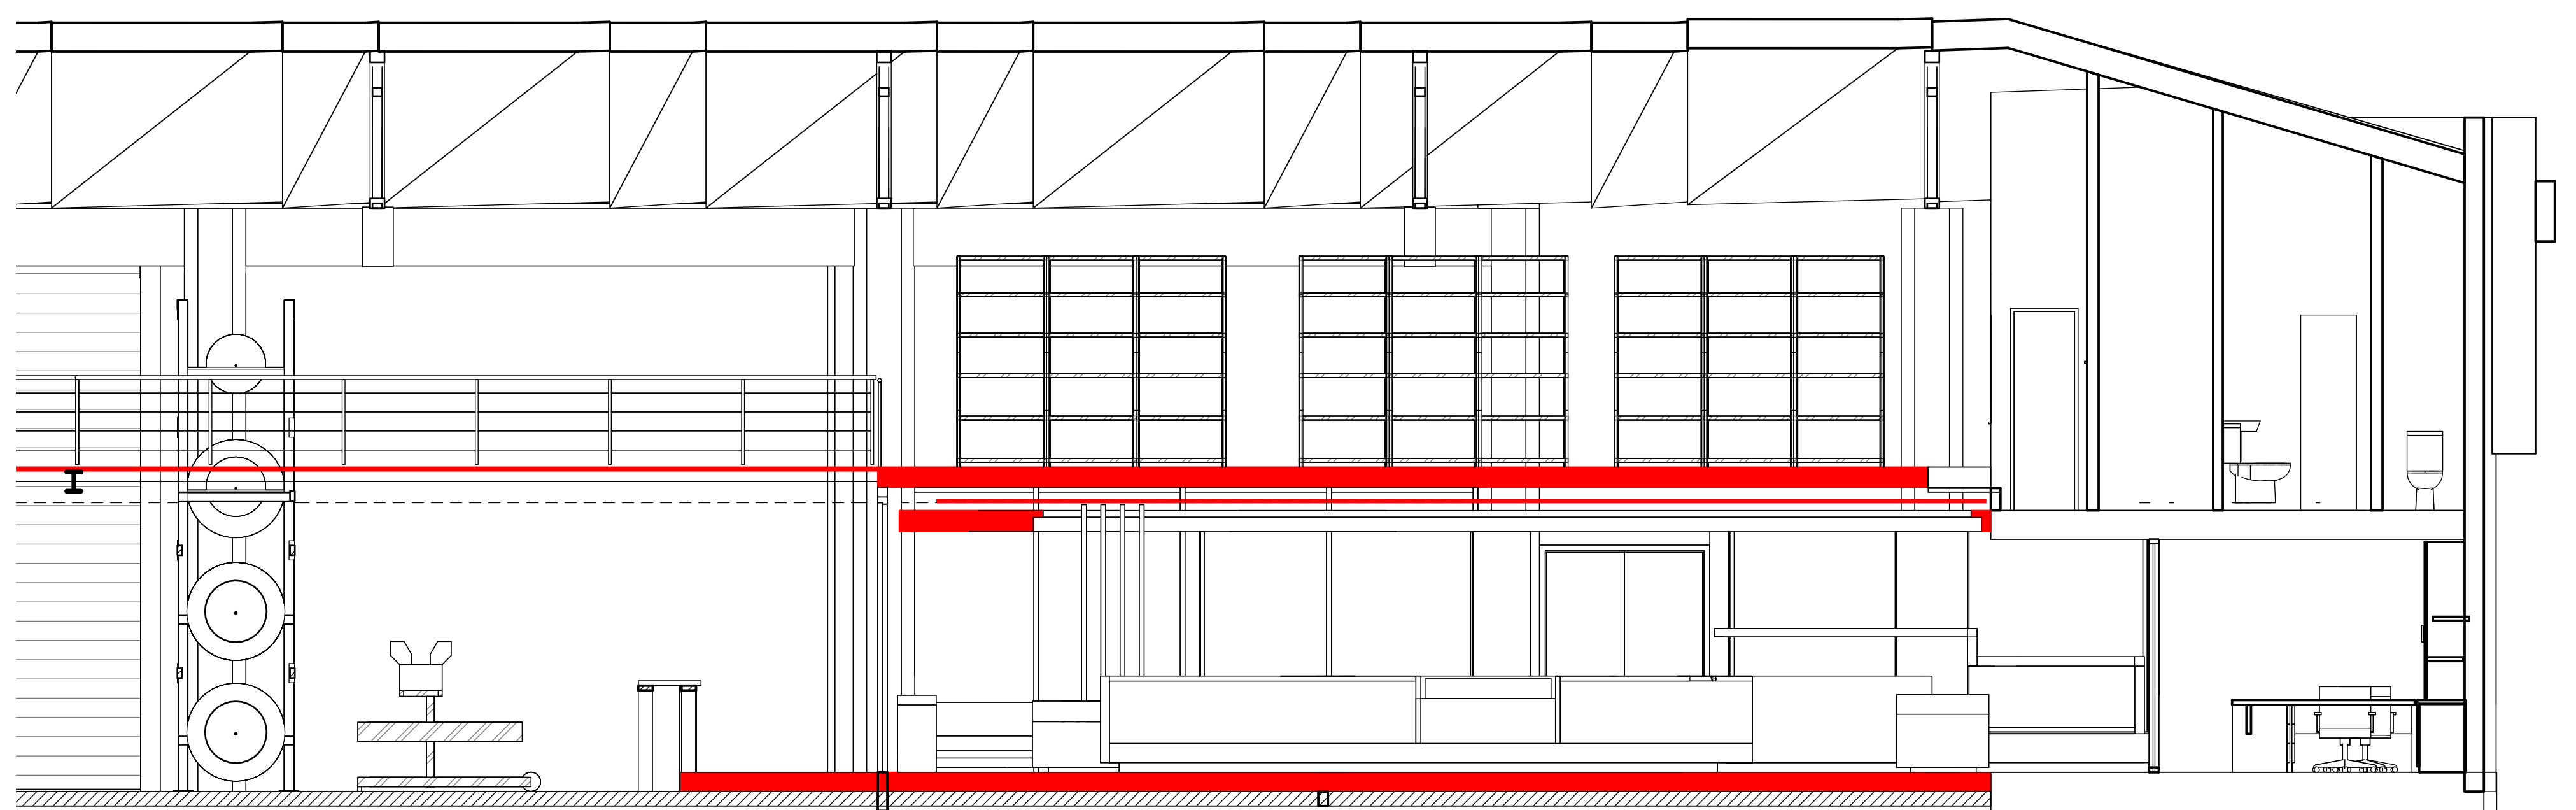

CORTE D - D'

1:50




L3

